



B立面

B ELEVATION 立面图
比例 1:125

PARTICULARS: 更改细节

AUTHORIZED SIGNATURE(S) & COMPANY'S CHOP

instructions: 说明

此图尺寸只提供参考，
具体的尺寸要求按施
工现场进行调整。

TITLE: 图名

PROJECT: 工程名称 水藤社区服务中心

CONTRACTOR:

DESIGNED: 设计

DRAWN: 制图

CHECK: 审核

SCALE: 比例

DATE: 日期

PAGE NUMBER: 页码

DWG NO: 图号

备注
1-5F做防火玻璃窗
6-8F做防火玻璃窗

[Signature]

[Signature]

1:125

2021.03

PARTICULARS: 更改细节

AUTHORIZED SIGNATURE(S) & COMPANY'S CHOP

instructions: 说明

此图尺寸只提供参考，
具体的尺寸要求按施
工现场进行调整。

TITLE: 图名

PROJECT: 工程名称 水藤社区服务中心

CONTRACTOR:

DESIGNED: 设计

DRAWN: 制图

CHECK: 审核

SCALE: 比例 1:125

DATE: 日期 2021.03

PAGE NUMBER: 页码

DWG NO: 图号



C立面

C ELEVATION 立面图
比例 1:125

备注

1-5F做防火玻璃窗

6-8F做防火玻璃窗

PARTICULARS: 更改细节

AUTHORIZED SIGNATURE(S) & COMPANY'S CHOP

instructions: 说明

此图尺寸只提供参考，
具体的尺寸要求按施
工现场进行调整。

TITLE: 图名

PROJECT: 工程名称 水藤社区服务中心

CONTRACTOR:

DESIGNED: 设计

DRAWN: 制图


CHECK: 审核

SCALE: 比例 1:125

DATE: 日期 2021.03

PAGE NUMBER: 页码

DWG NO: 图号

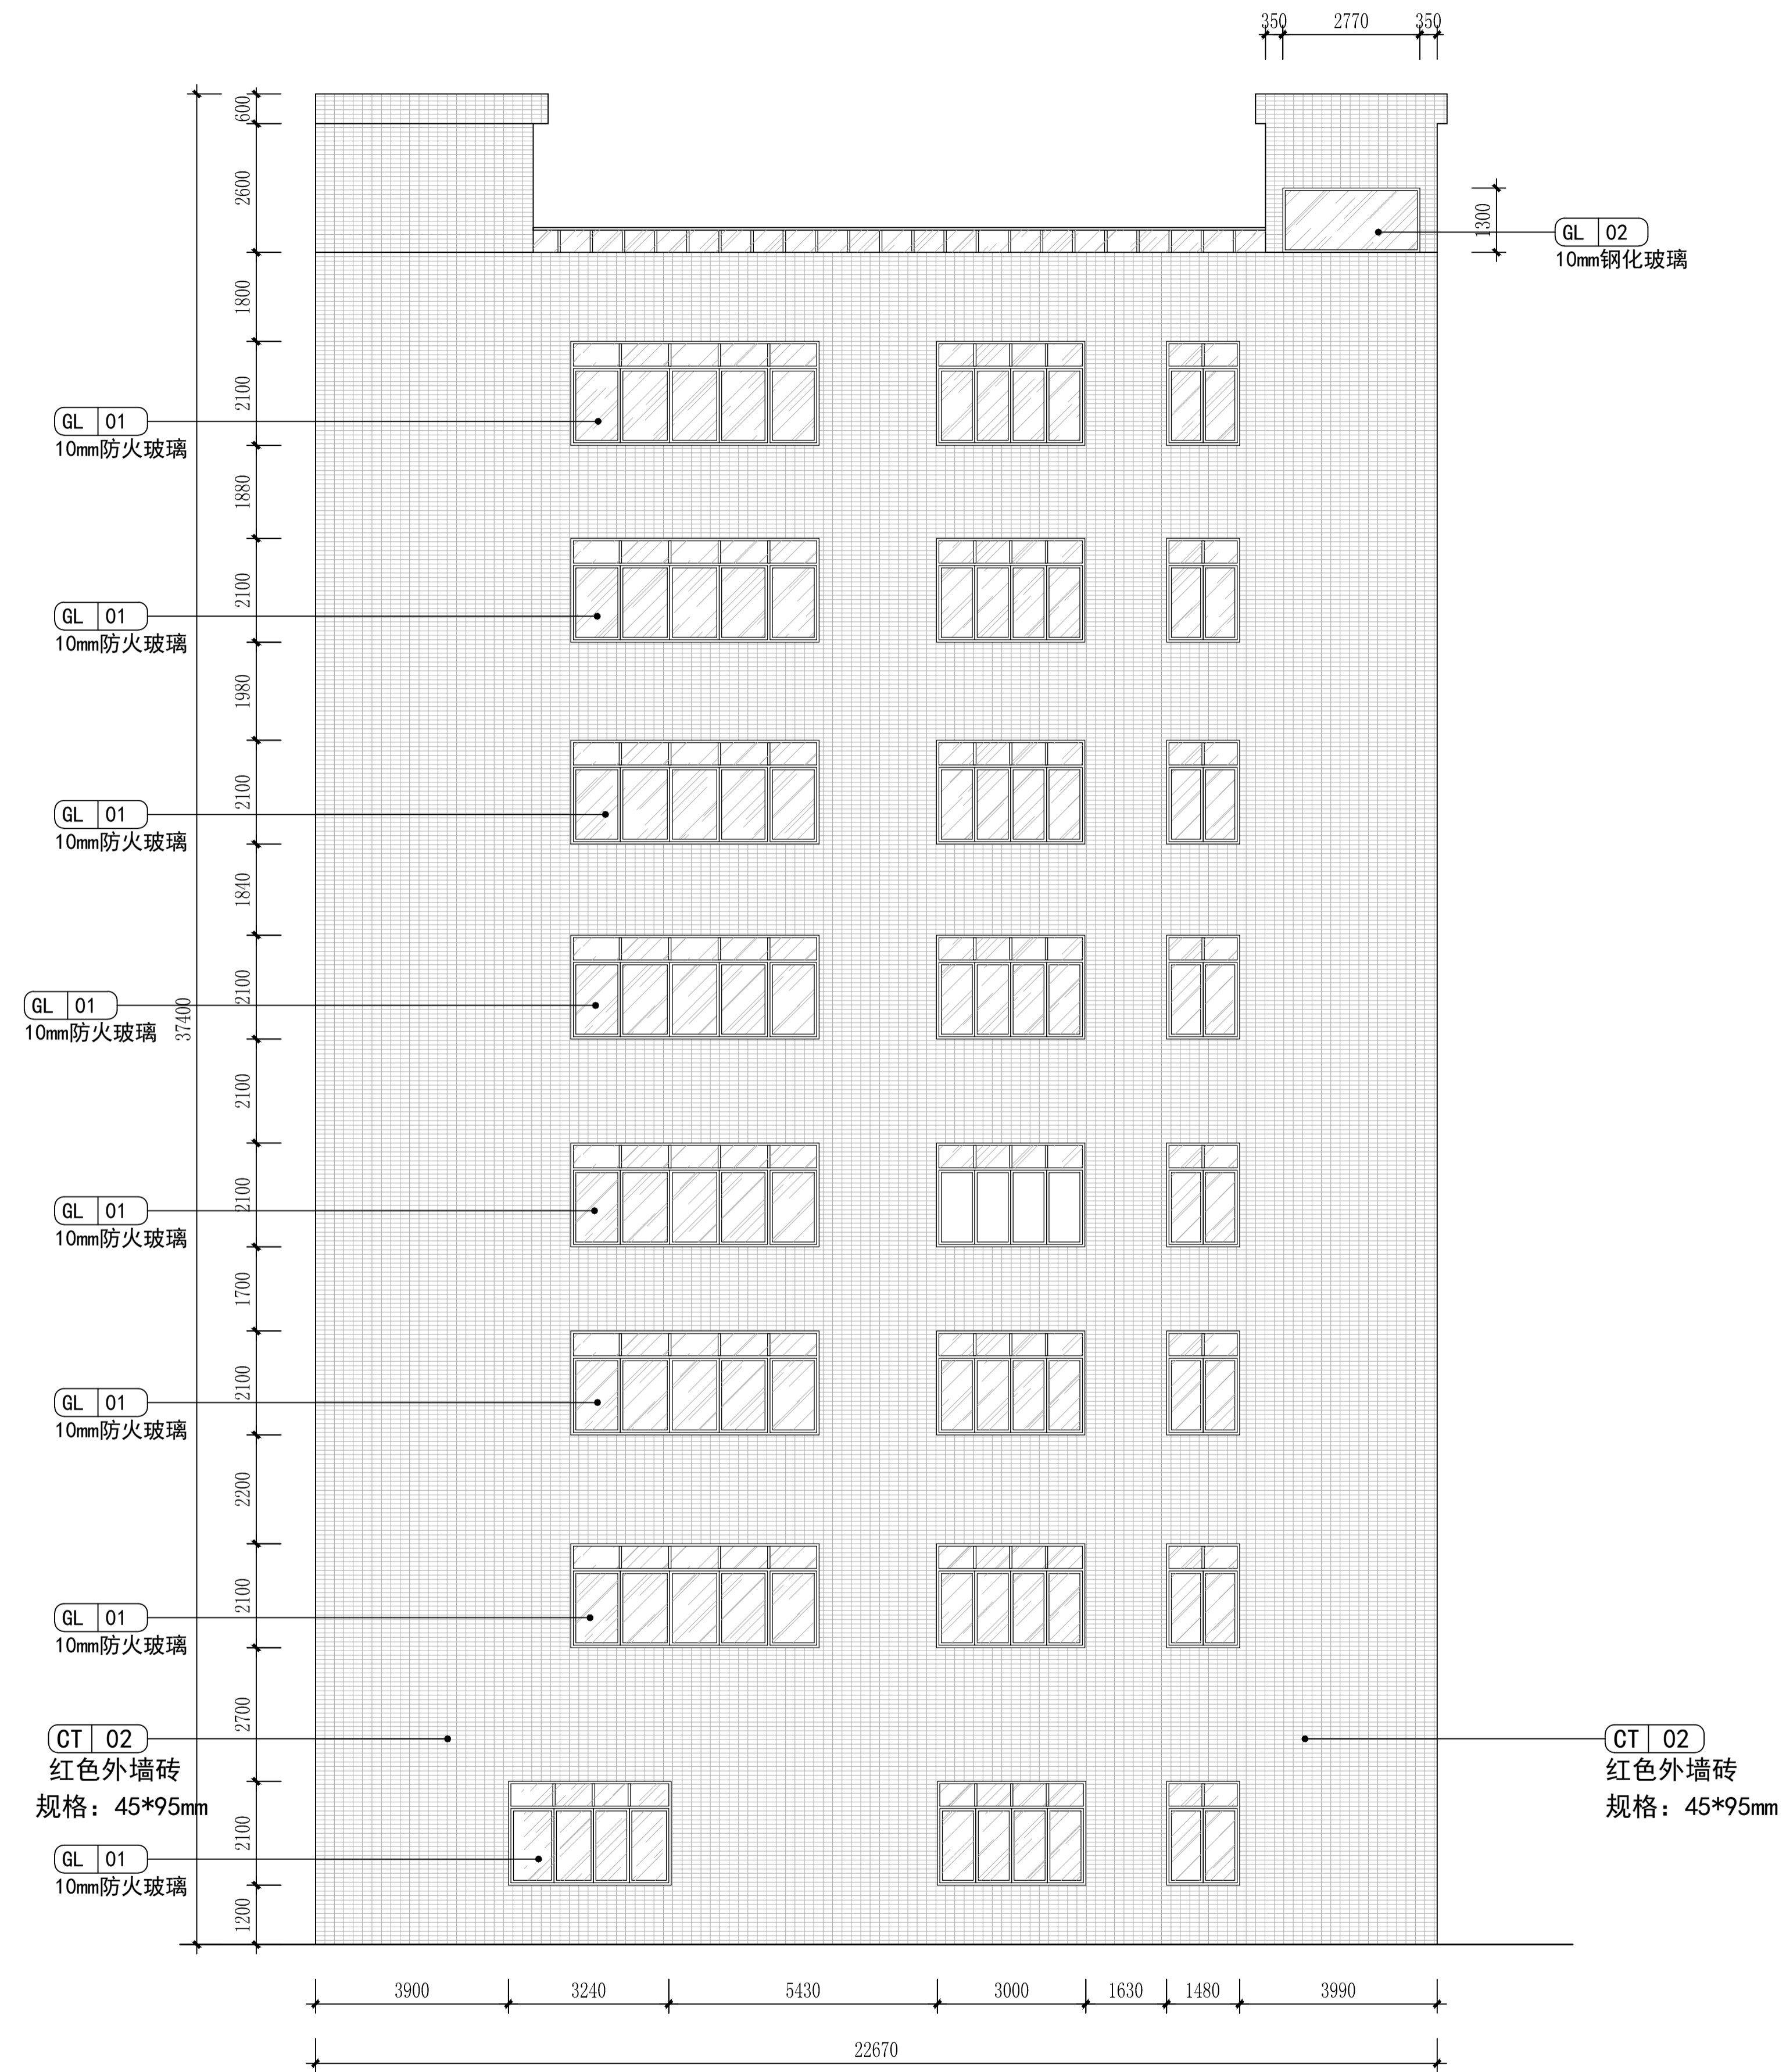

备注
1-5F做防火玻璃窗
6-8F做防火玻璃窗

D立面